PROYECTO 2

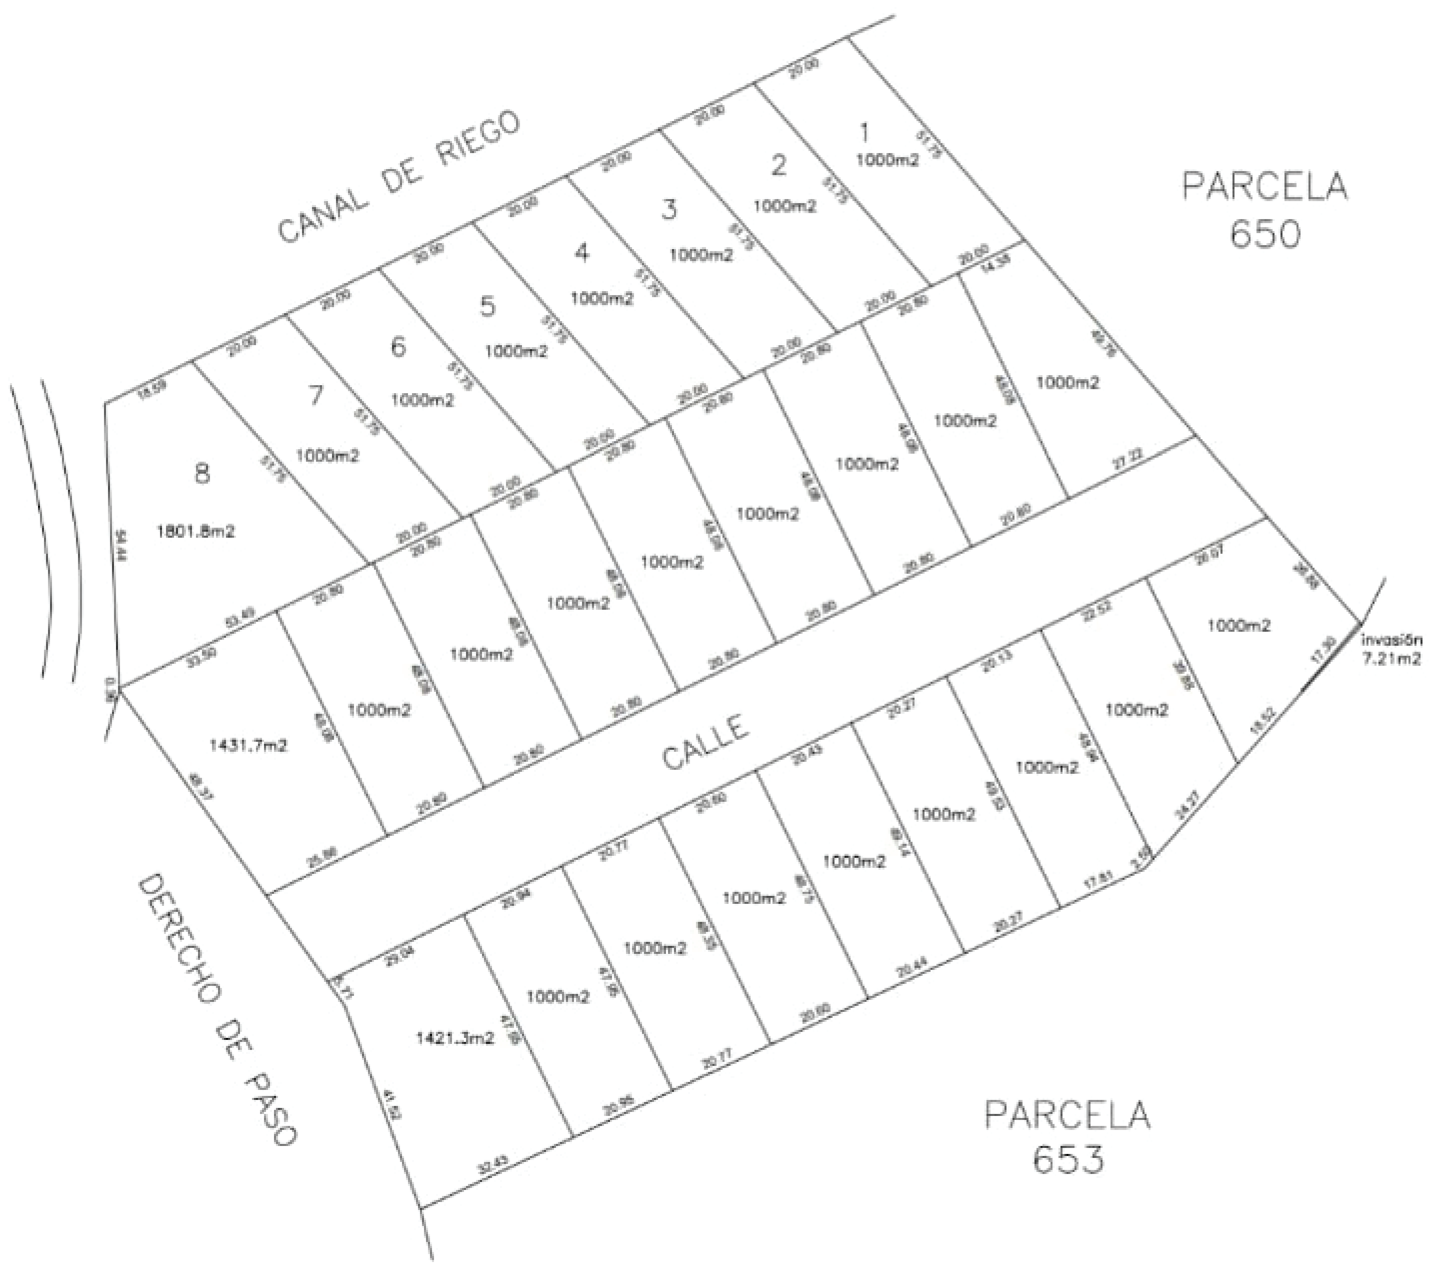
CANAL DE RIEGO
PARCELA 650
PARCELA 653
CALLE
DERECHO DE PASO
1
2
3
4
5
6
7
8
1000m2
1801.8m2
1431.7m2
1421.3m2
invasión 7.21m2