

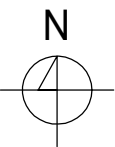


ESTADO ACTUAL

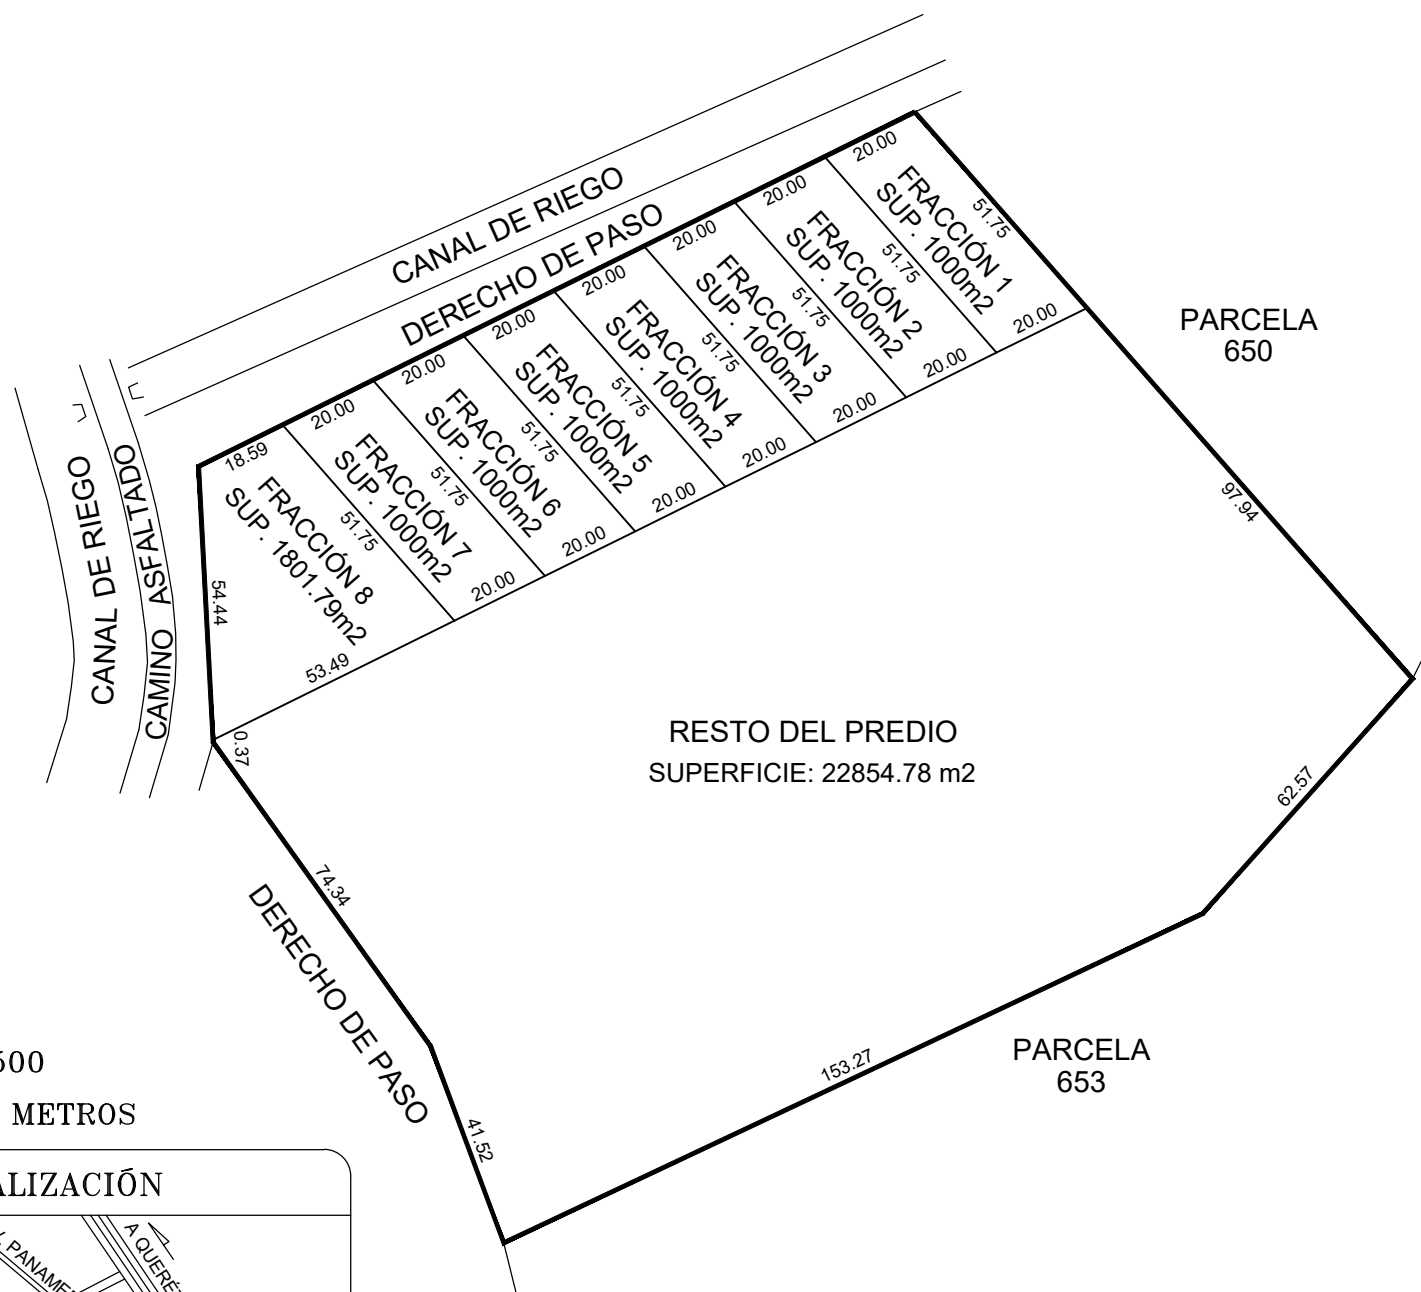


PROPUESTA DE SUBDIVISION

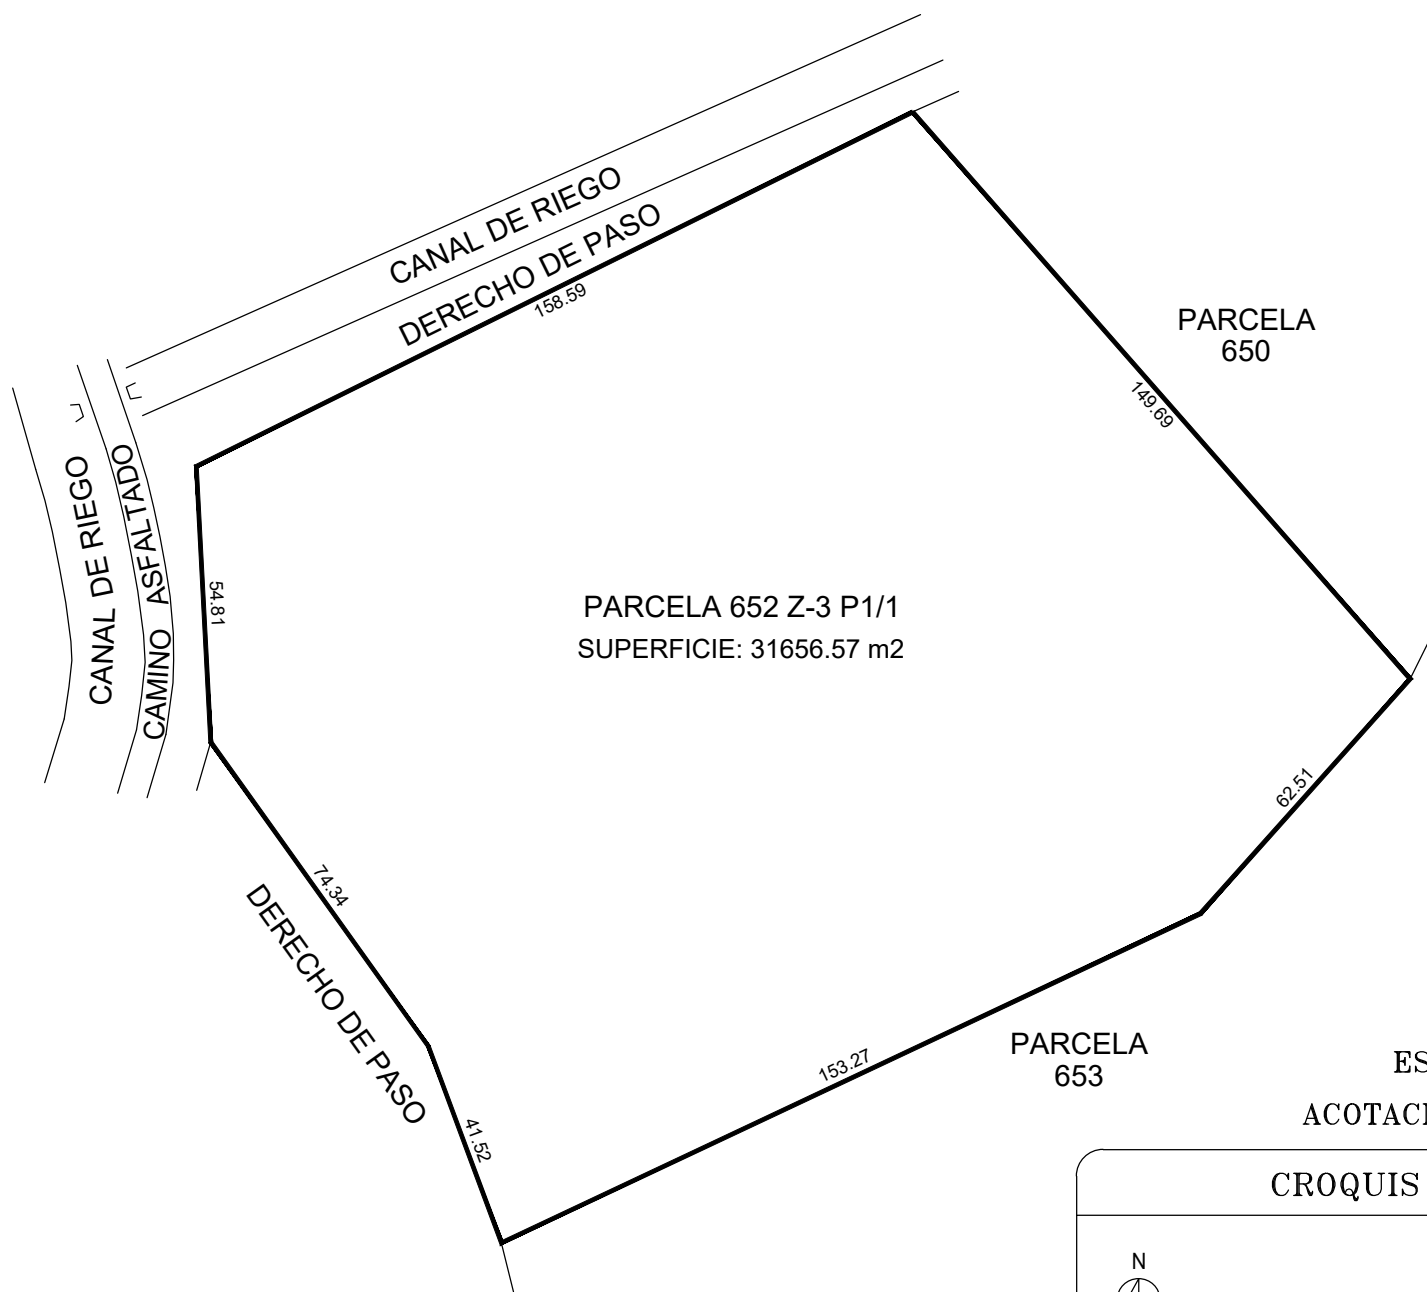

ESCALA 1:1500
ACOTACIONES EN METROS

CROQUIS DE LOCALIZACIÓN

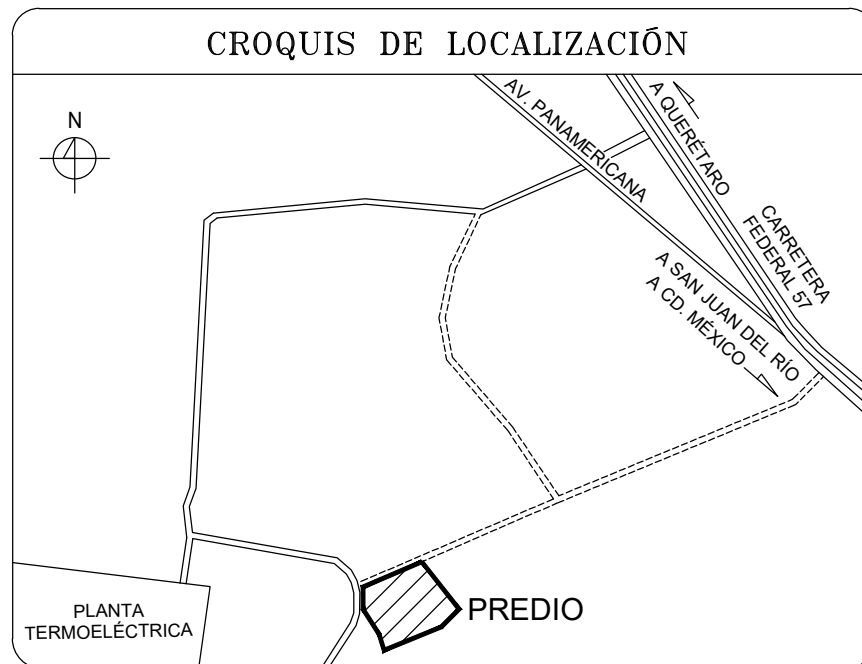

IDENTIFICACIÓN GEOGRÁFICA

ESTADO: QUERÉTARO
MUNICIPIO: PEDRO ESCOBEDO
POBLADO: EL SAUZ
PREDIO: PARCELA 652 Z-03 P1/1
CLAVE CATASTRAL: XXX

| CUADRO DE AREAS | |
|------------------|-----------------|
| TIPO | SUP. m2 |
| FRACCIÓN 1 | 1000.00 |
| FRACCIÓN 2 | 1000.00 |
| FRACCIÓN 3 | 1000.00 |
| FRACCIÓN 4 | 1000.00 |
| FRACCIÓN 5 | 1000.00 |
| FRACCIÓN 6 | 1000.00 |
| FRACCIÓN 7 | 1000.00 |
| FRACCIÓN 8 | 1801.79 |
| RESTO DEL PREDIO | 22854.78 |
| TOTAL | 31656.57 |

D.R.O.

ARQ. JORGE EMILIO CANO PÉREZ
CED. PROF. 721266
CAEQ REGISTRO A753

PROPIETARIO

SERGIO ARTURO ALFARO GARCÍA